


Parcelle CR 686
Superficie 625 m²
18 Avenue du Dr Rouanet 82200
Moissac

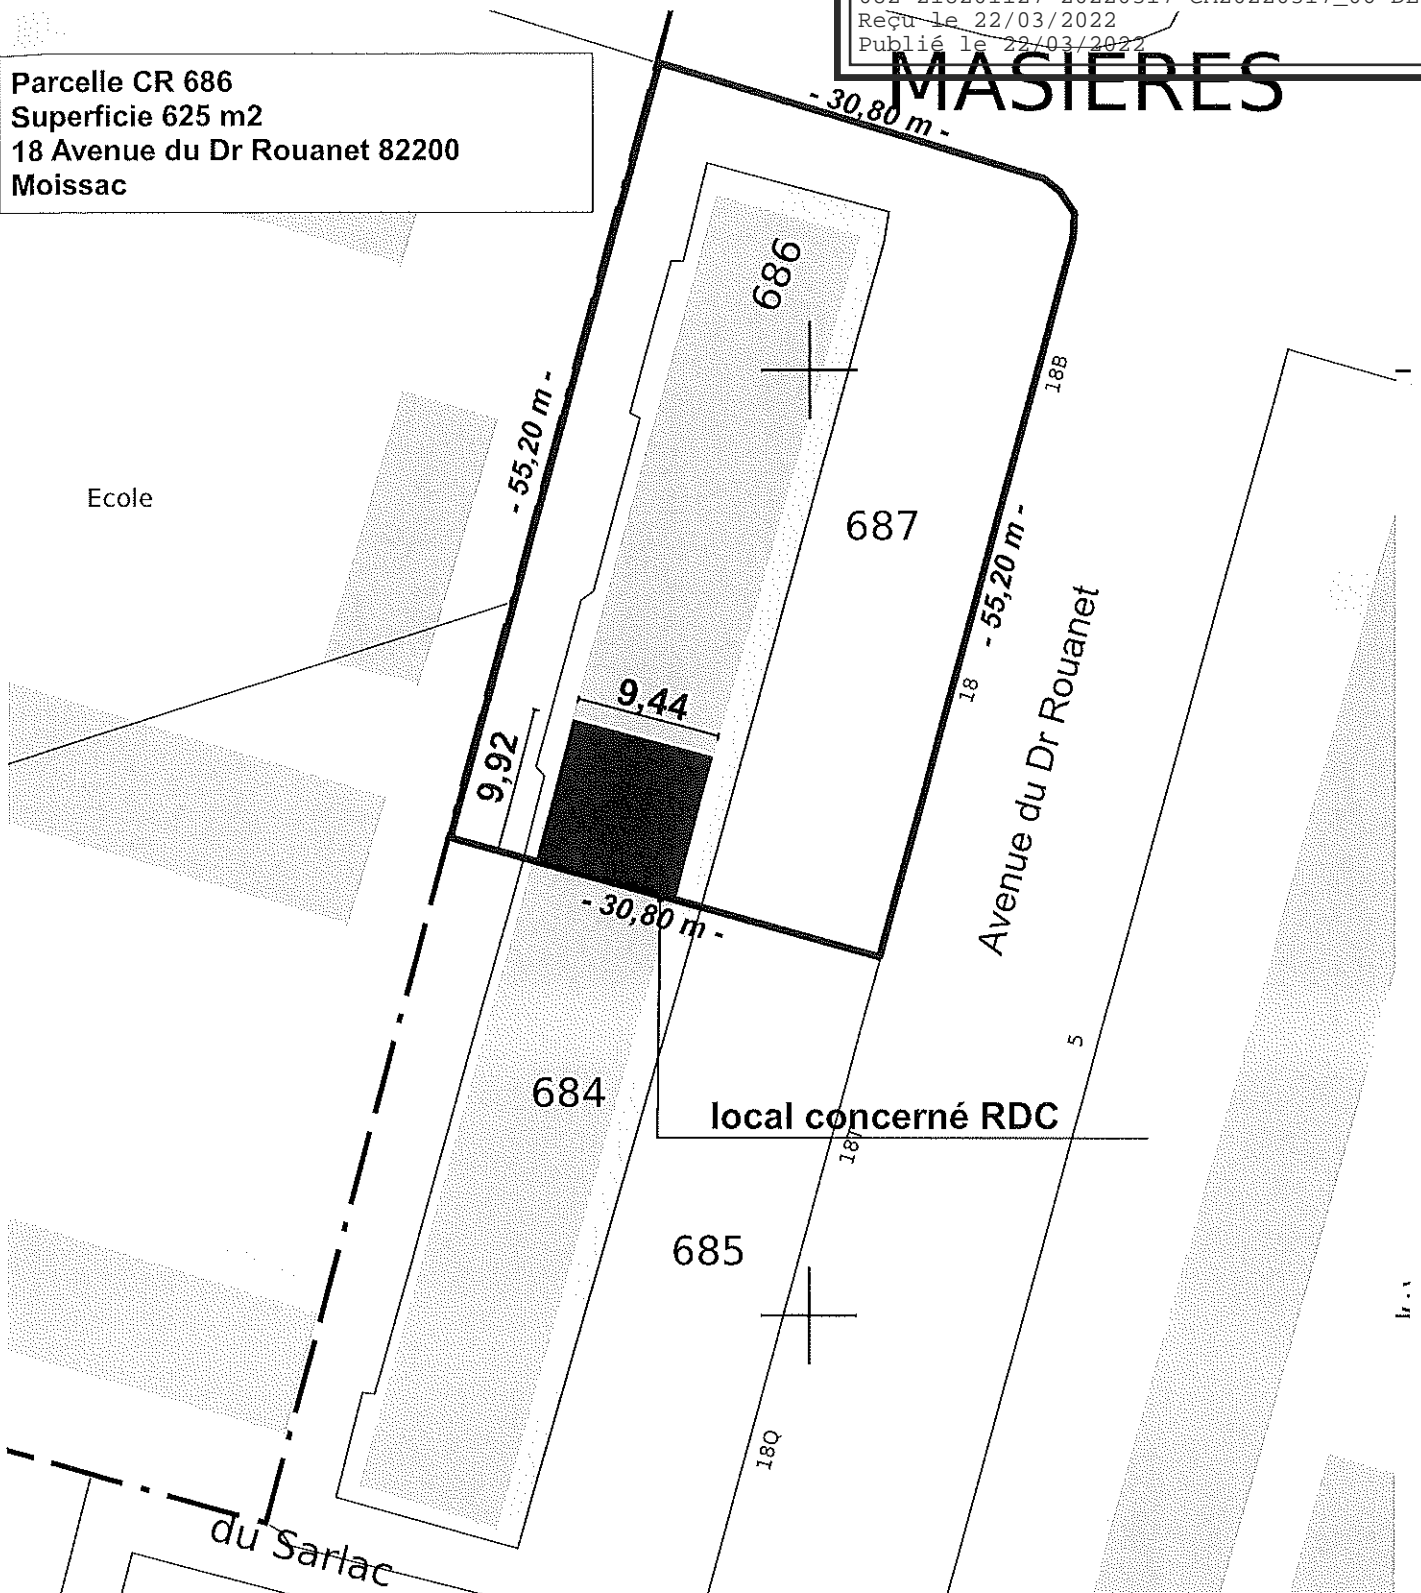

Plan de masse 1:500

Architecte : DUFFAUT Philippe Architecte DPLG 4 rue de Brésidou 82200 Moissac - 05 63 04 08 06 duffaut.architecte@orange.fr		Maître d'ouvrage: Mairie de Moissac 3 Place Roger Delthil 82200 Moissac		Ouvrage : Aménagement d'une Maison des Services Avenue Dr Rouanet 82200 Moissac	
Dessinateur:	Date : 01/06/2021	Phase: ESQ	Echelle : 1:500	Titre: Plan de masse	N° de plan: ESQ.03
/Users/phi\Documents/AFFAIRES M-Z/MOISSAC MAISON DES SERVICES/PLAN/Moissac maison des services V1.pln					